

rue Notre-dame du sommeil / Onze-lieve-vrouw van Vaakstraat



implantation / inplanting




étage / verdieping +2



façade arrière / achtergevel

BLOC / BLOK I
 : 1.2.5
 : APPARTEMENT
 : STUDIO
 : appt.: 44,8 m²
 : Balcon: 7,8m²

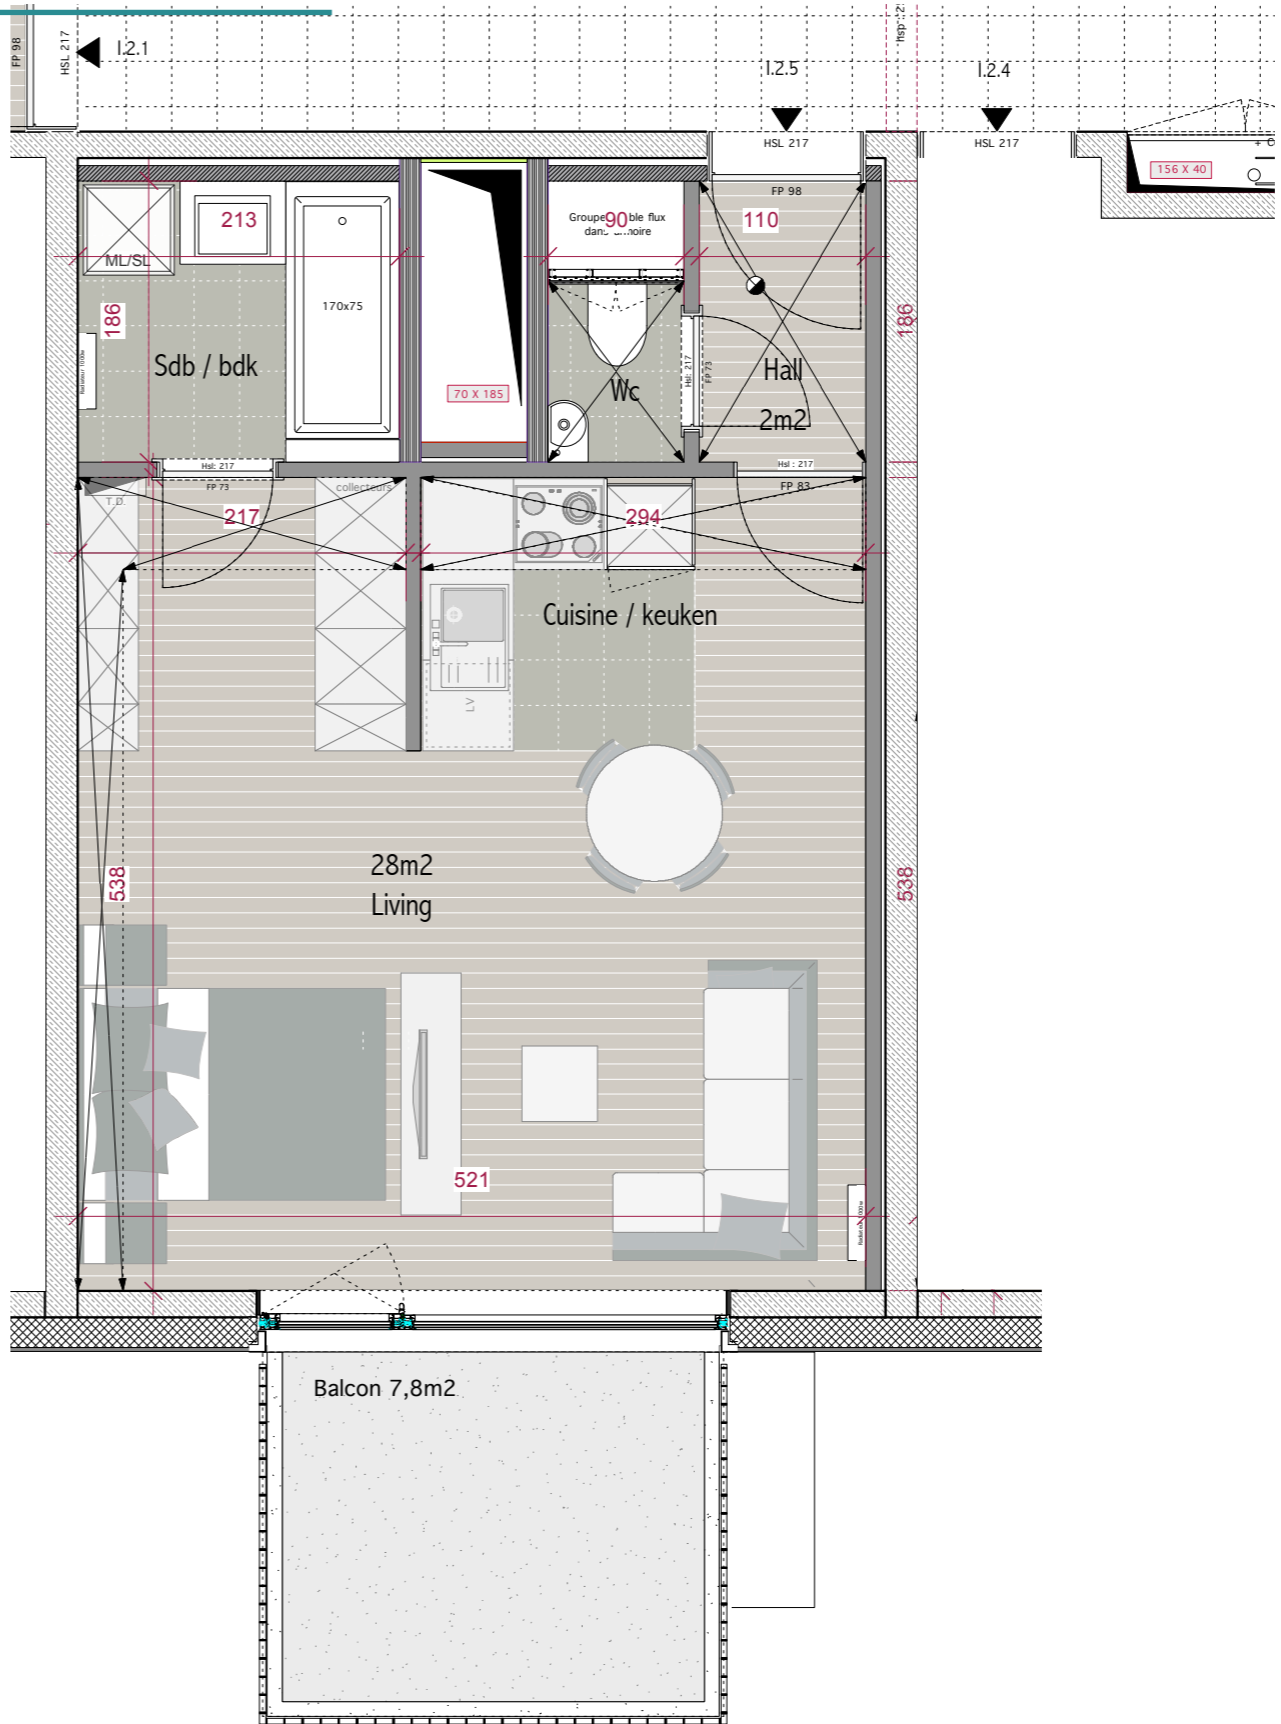

finition sol / vloerafwerking

- parquet
- carrelage
- tegels
- paillason
- deurmat

finition plafond / plafonatwerking

- faux-plafond / verlaagd plafond
- linteau [HSL min.217]
- linteel [HSL min.217]

équipement élec. / elec. uitrusting

- lave-linge + sèche-linge / wasmachine droogmachine
- radiateur / radiateur
- tableau élec. / schakelkast

équipement passif / très basse énergie / passieve / zeer lager energie uitrusting

- double flux / mechanische ventilatie
- collecteurs / collector