

# RESIDENCE DUMONCEAU

## LOT 83



0/3




120 m<sup>2</sup>



3 Chambres





20+101 m<sup>2</sup>

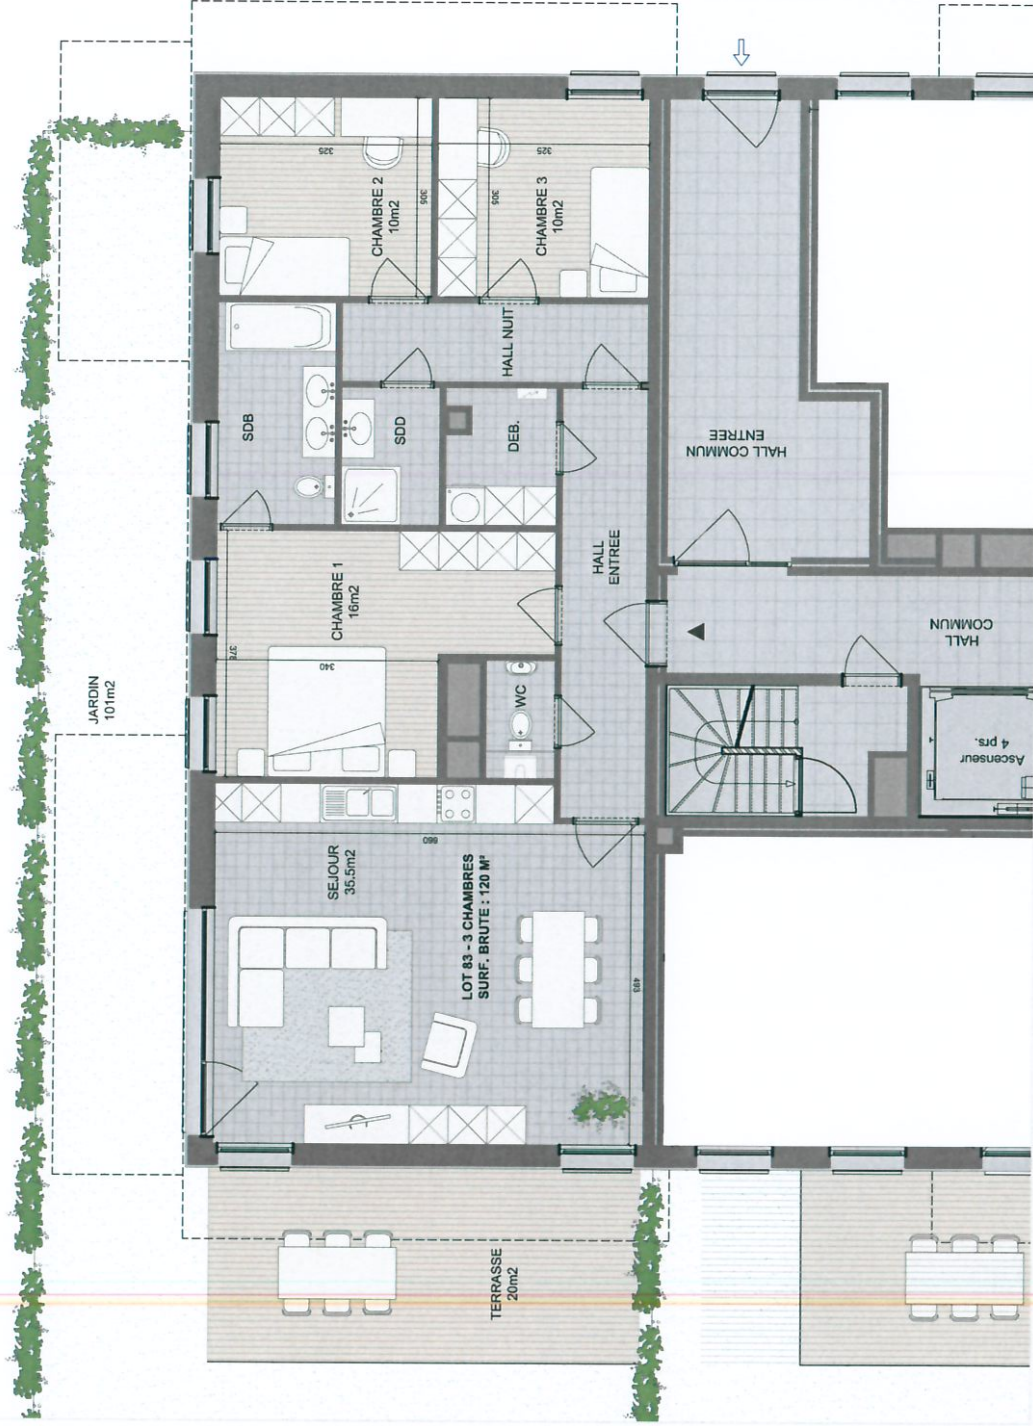

- Parquet
- Carrelage
- Béton architectonique



NOTE:  
 1. Ce plan est sujet à d'éventuelles modifications dues aux nécessités techniques de réalisation. Tout le mobilier est à être défini par le client.  
 2. Les surfaces sont indiquées en mètres carrés.  
 3. L'implémentation et l'aménagement de la cuisine est à être défini par le client. Les autres sont bruts sans parachevement et à être indiqués à l'ordre de service.

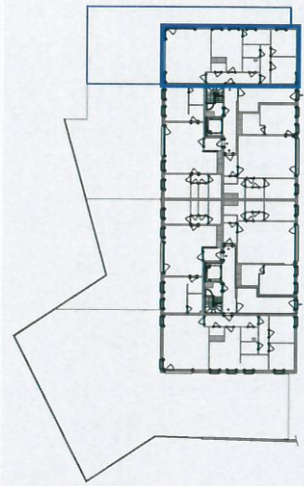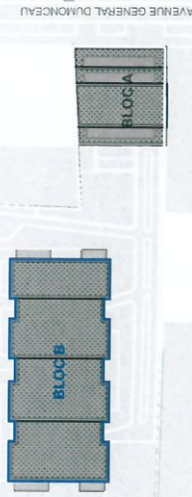

Architecte :



Promoteur :

Real Invest Project Spri