

# RESIDENCE DUMONCEAU

## LOT 104



2/3




93.5 m<sup>2</sup>



2 Chambres



3 m<sup>2</sup>

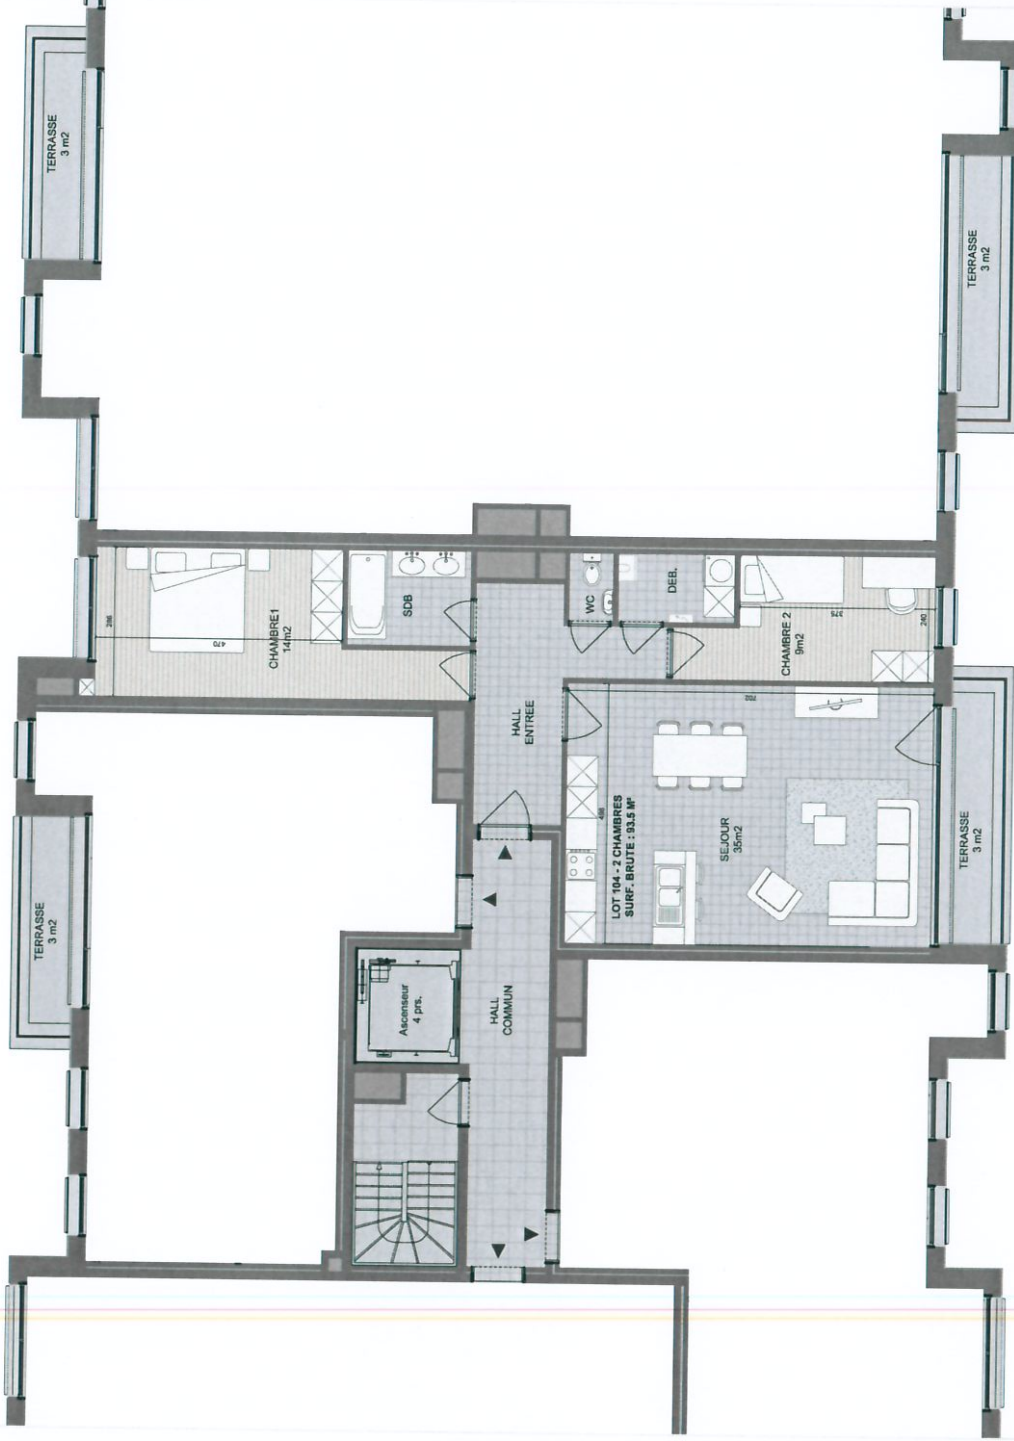

Parquet

Carrelage

Béton architectonique



0 5 M



Architecte :



Promoteur :

Real Invest Project Sprl

NOTE  
 1. Ce plan est sujet à d'éventuelles modifications dues aux nécessités techniques de réalisation. Tout le mobilier est à être illustré et n'est donc pas fourni.  
 2. Les dimensions indiquées sont des dimensions hors œuvre.  
 3. L'impression et l'aménagement de la couleur est à être illustré. Les cotes sont brutes sans patte d'assemblage et à être illustré. 5. Document non contractuel