



W E I G E L I A S

## APPARTEMENT 1



Rez-de-chaussée / Gelijkvloers

2 chambres - slaapkamers

91,6 m<sup>2</sup> surface brute - bruto oppervlakte

1 Terrasse - Terras : 23,7 m<sup>2</sup>

1 Jardin - Tuin

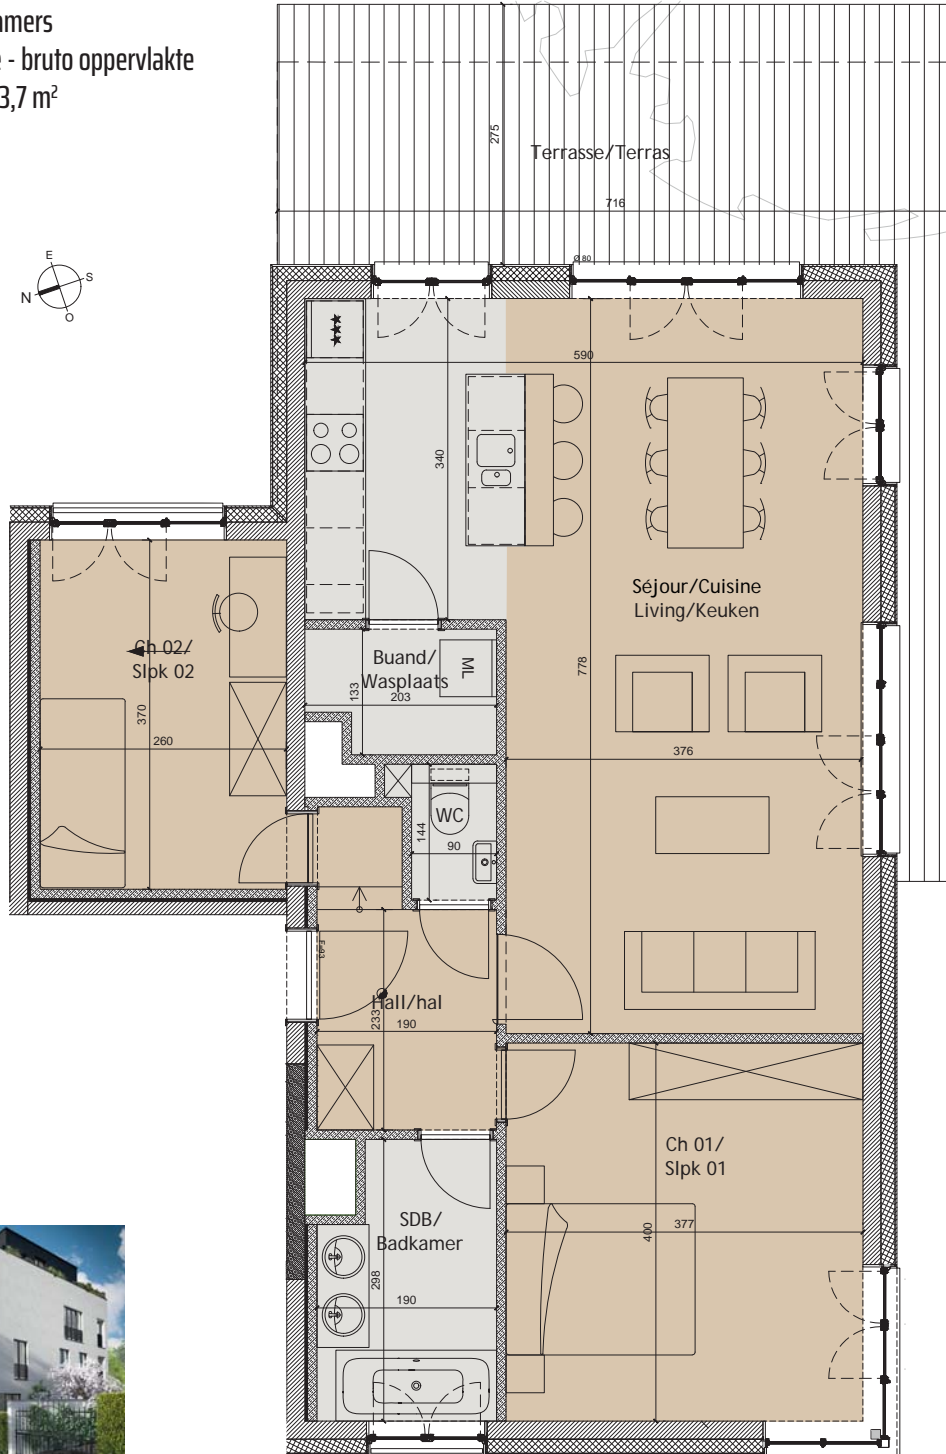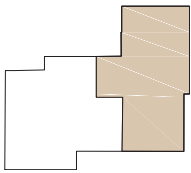

Immno **Références**  
**02 534 55 55**

Drève des Weigélias, 13A - Bruxelles 1170 Brussel

CAMILLE sa

### Plan de vente - Verkoopplan

Document non contractuel, mobilier et placards non compris - Nietcontractuele, meubilair en kasten niet inbegrepen.

Les cotes peuvent être légèrement différentes de celles mesurées sur site et sont soumises d'autre part aux tolérances de la construction. De vermelde afmetingen licht afwijken van de afmetingen die in het bestaande gebouw opgemeten worden en zijn bovendien onderworpen aan de constructie-toleranties.