


RESIDENCE DUMONCEAU

LOT 91



1/3

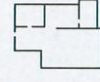


69.5 m²



1 Chambre



3 m²

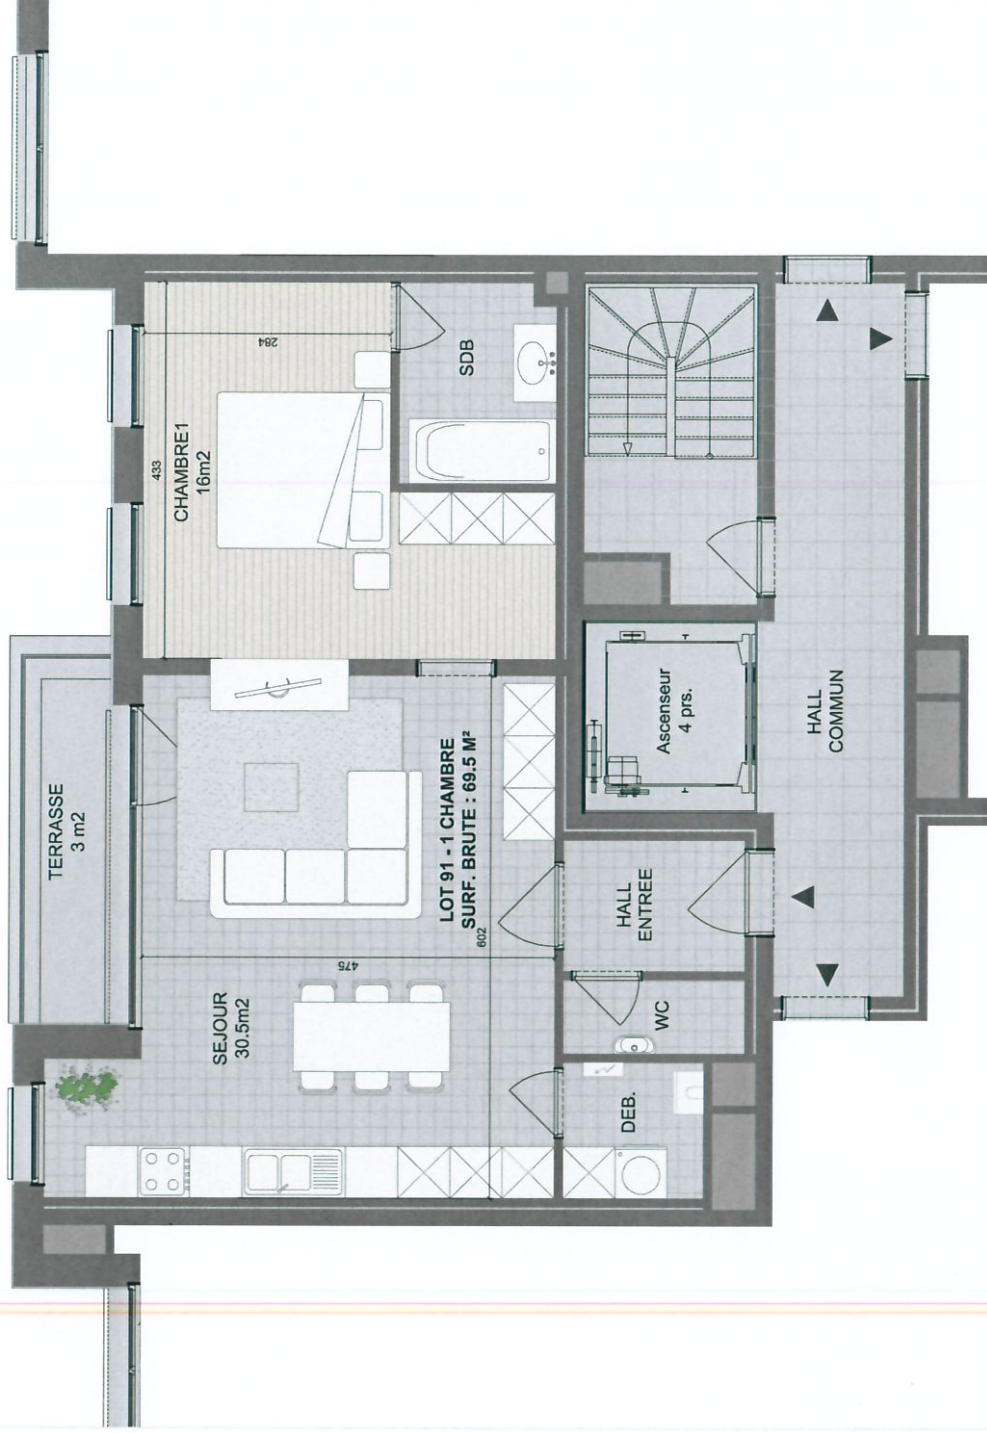

- Parquet
- Carrelage
- Béton architectonique

0 5 M



NOTE
 1. Ce plan est sujet à d'éventuelles modifications dues aux nécessités techniques de réalisation. Tout le mobilier est à être illustré et n'est donc pas fourni.
 2. Les surfaces sont indiquées en mètres carrés.
 3. L'interprétation et l'aménagement de la couleur est à être précisé. Les cubes sont tirés sans persécution et à être précisés. Document non contractuel.



Architecte :



Promoteur :

Real Invest Project Sprl

AVENUE GENERAL DUMONCEAU