
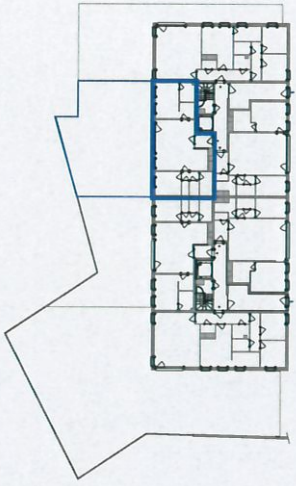
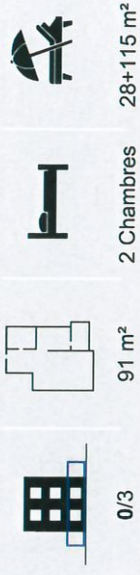


# RESIDENCE DUMONCEAU

## LOT 82

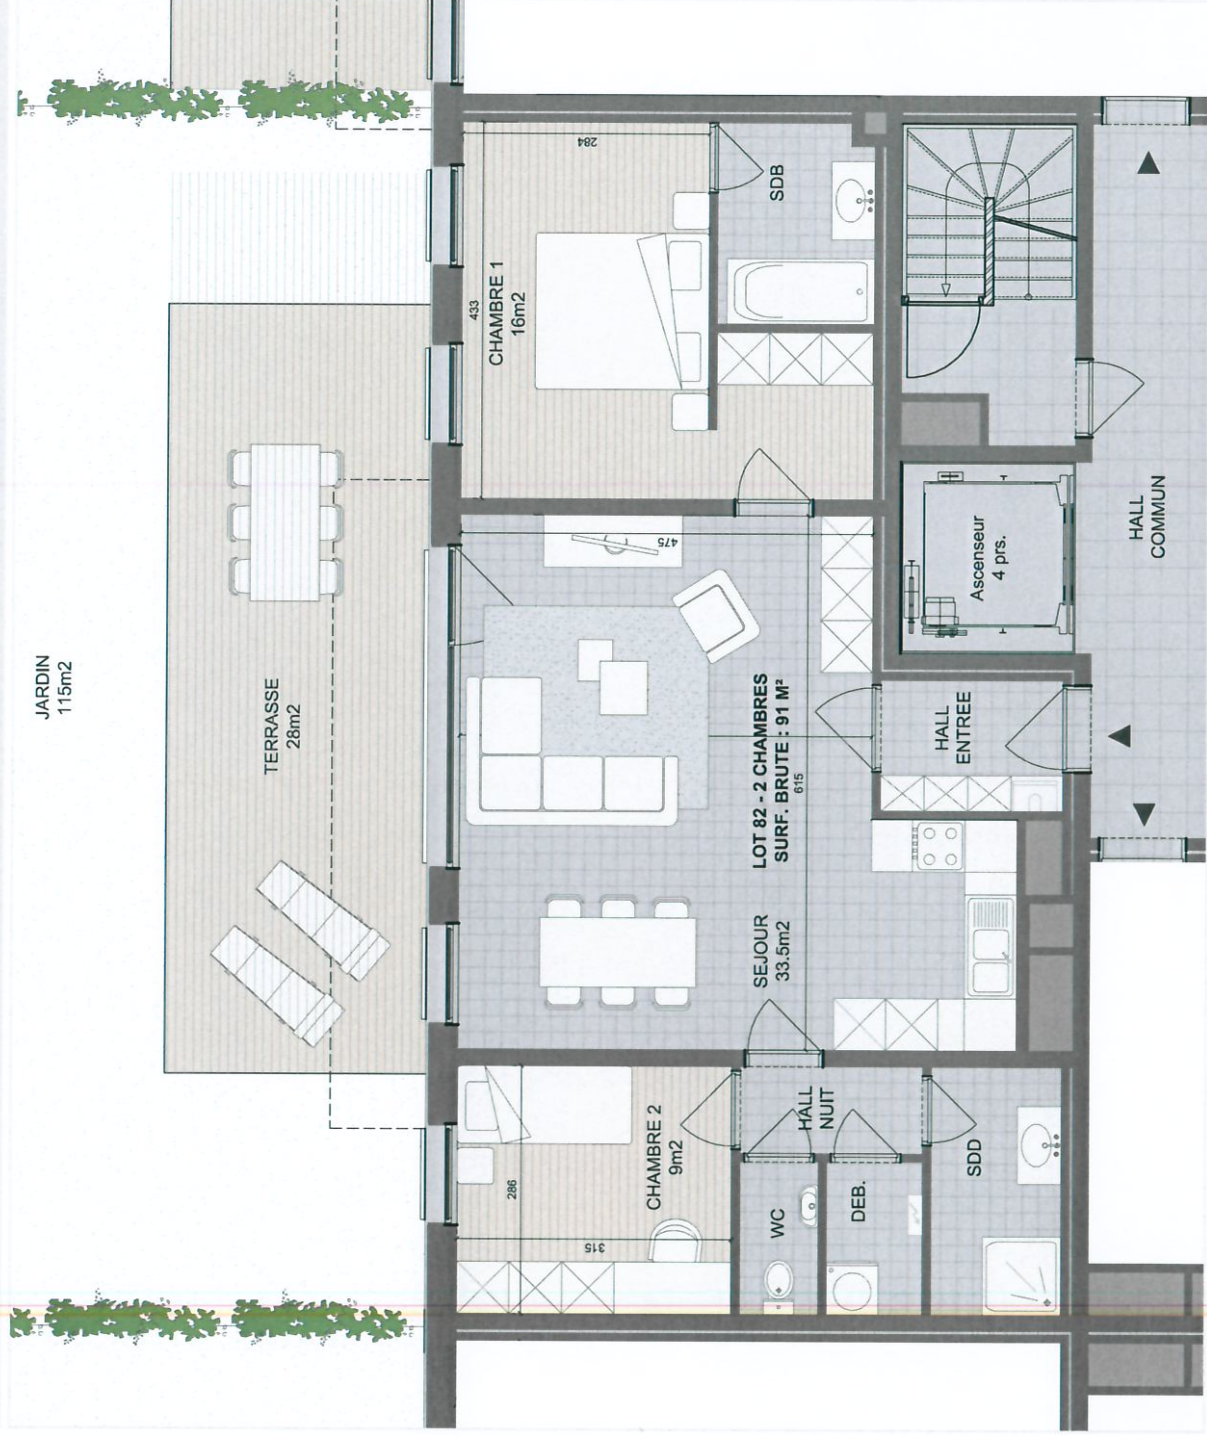

Architecte : **OS** **groupesgamma** ARCHITECTES

Promoteur : **Real Invest Project Sprl**



NOTE  
 1. Ce plan est sujet à d'éventuelles modifications dues aux nécessités techniques de réalisation.  
 2. Tout le mobilier est à être installé à l'usage de l'habitant.  
 3. L'implémentation et l'arrangement de la cuisine est à être indicatif. Les cubes sont brutes sans pourboisement et à être indicatif. Document non contractuel.