

Project trois arbres / Project drie bomen

Rue des Trois Arbres/Drie Bomenstraat N° 10, 12 et 14 à 1180 UCCEL/UKKEL



App 15

ET +3 - VERD +3

2 CH/SLPK

Surf brute / Bruto oppervlakte 111,17m²

Terrasse / Terras

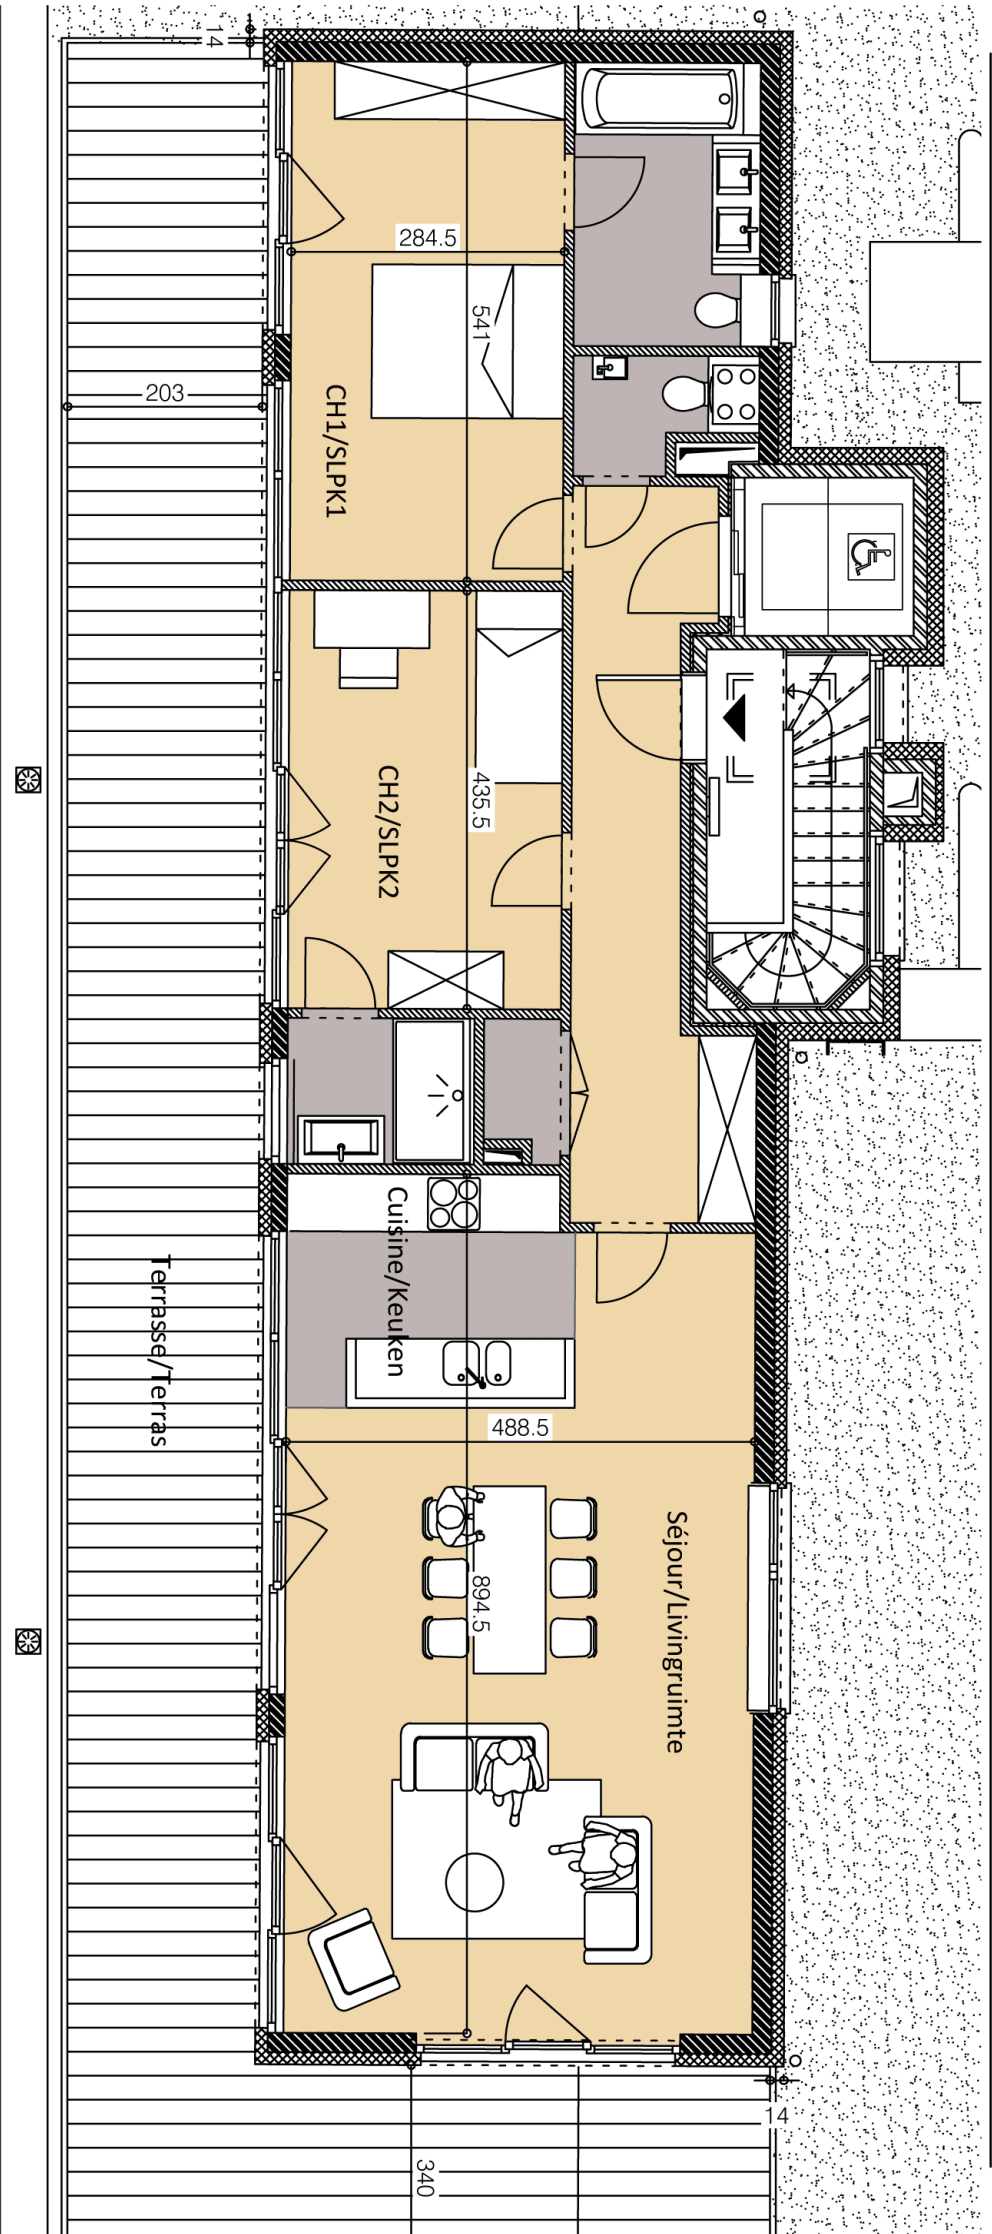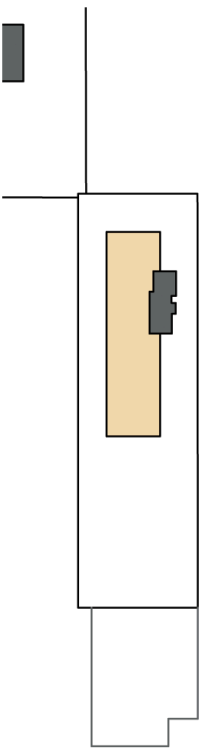

Echelle - Schaal 1:200

Février - Februari 2018

MAGISTRAT SA

PLAN DE VENTE - VERKOOPPLAN

DOCUMENT NON CONTRACTUEL - NIET CONTRACTUELE DOCUMENT

MOBILIERS ET PLACARDS NON COMPRIS - INRICHTING NIET INBEGREPEN

Les cotes peuvent être légèrement différentes de celles mesurées sur site et sont soumises d'autre part aux tolérances de la construction.

De vermeldde afmetingen licht afwijken van de afmetingen die in het bestaande gebouw opgemeten worden, en zijn bovendien onderworpen aan de constructie-toleranties.

