

Projet Trois arbres/ Project drie bomen

Rue des Trois Arbres/Drie Bomenstraat N° 12, 1180 UCCLE/UKKEL



App 10

ET +1 - VERD +21

2 CH/SLPK


Surf brute / Bruto oppervlakte 97,32m²

Terrasse / Terras

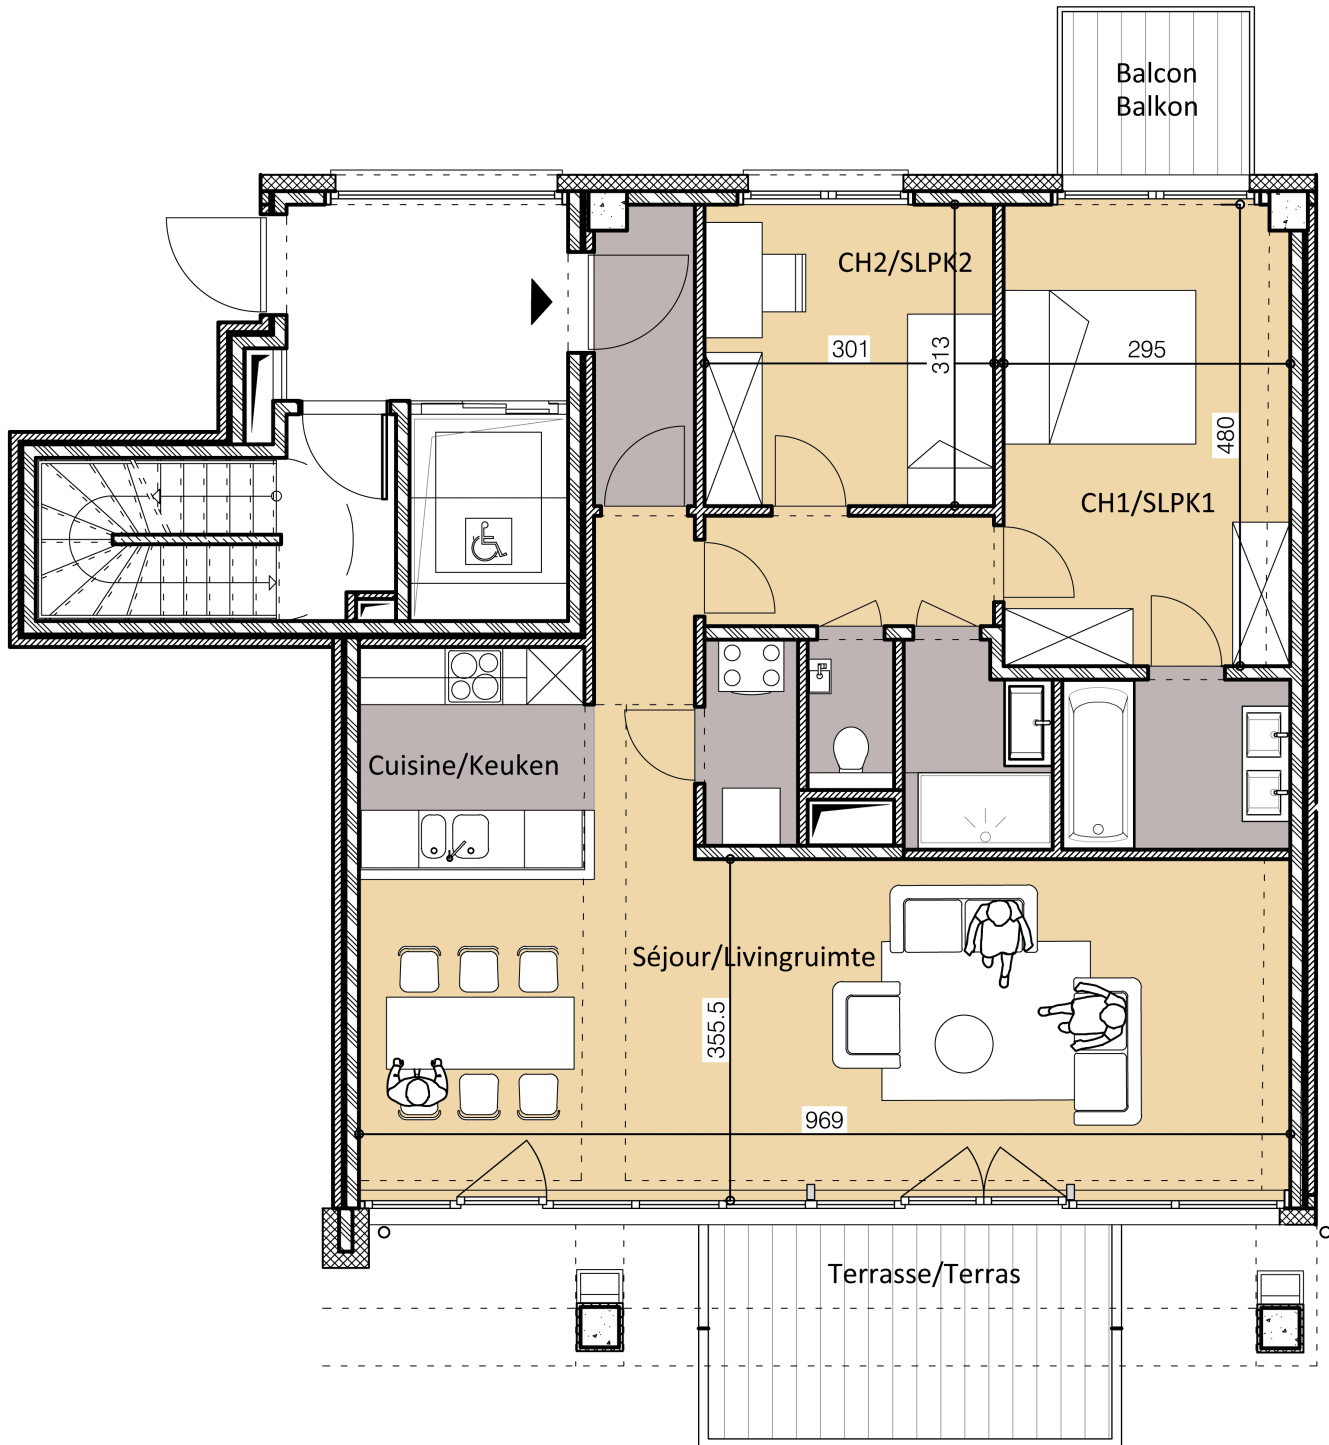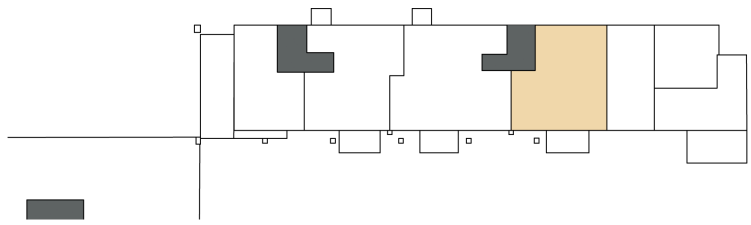

Echelle - Schaal 1:200

Février - Februari 2018

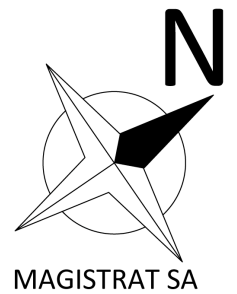

PLAN DE VENTE - VERKOOPSPLAN

DOCUMENT NON CONTRACTUEL - NIET CONTRACTUELE DOCUMENT

MOBILIERS ET PLACARDS NON COMPRIS - INRICHTING NIET INBEGREPEN

Les cotes peuvent être légèrement différentes de celles mesurées sur site et sont soumises d'autre part aux tolérances de la construction.

De vermelde afmetingen licht afwijken van de afmetingen die in het bestaande gebouw opgemeten worden, en zijn bovendien onderworpen aan de constructie-toleranties.