
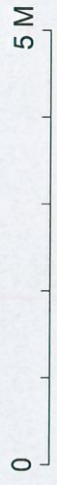


RESIDENCE DUMONCEAU



LOT 84

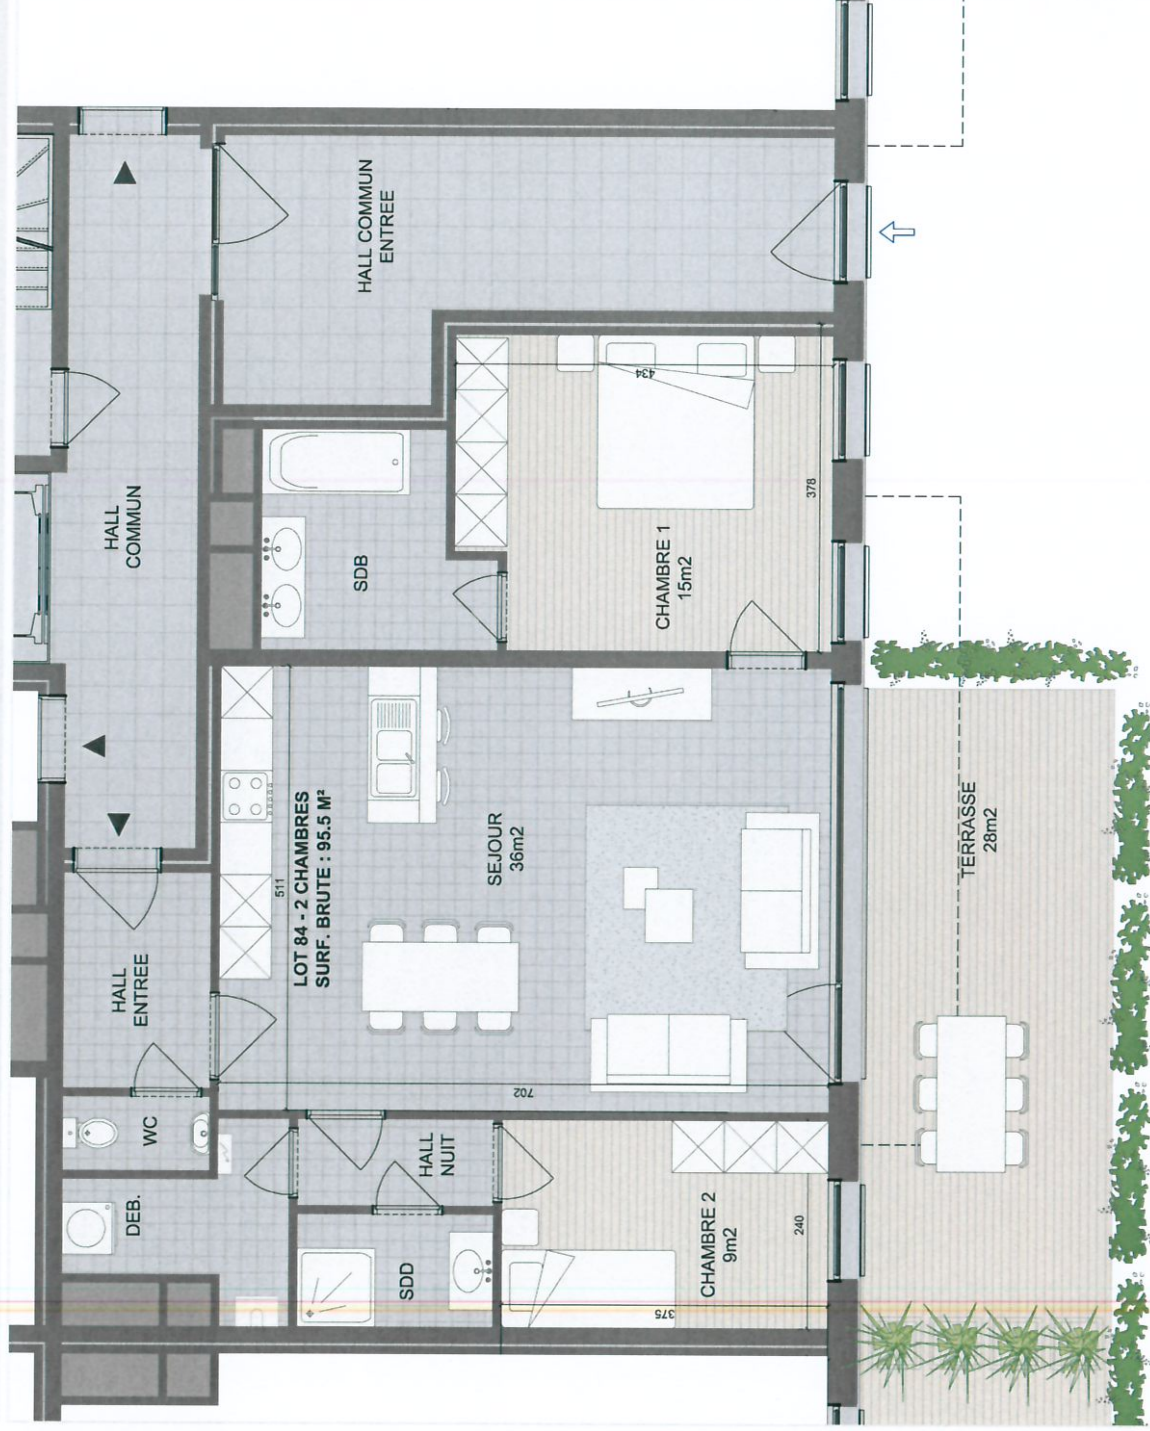

- Parquet
- Carrelage
- Béton architectonique

NOTE:
 1. Ce plan est sujet à d'éventuelles modifications dues aux nécessités techniques de réalisation. 2. Tout le mobilier est à être défini par le client.
 3. L'implémentation et l'aménagement de la cuisine est à être défini par le client. Les cubes sont brutes sans peaufinement et à être indicatif 5. Document non contractuel.

0/3
 95.5 m²
 2 Chambres
 28 m²

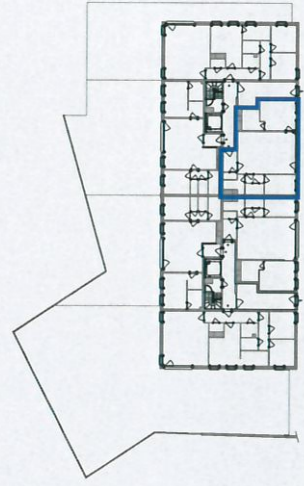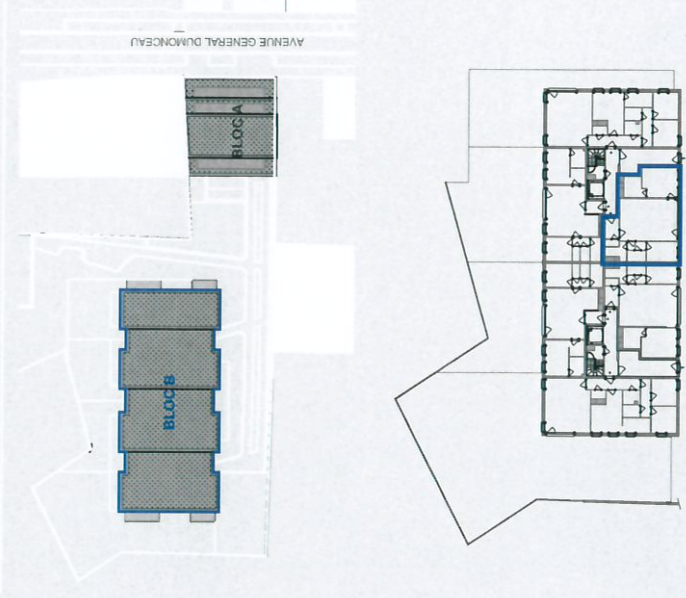

Architecte :

Promoteur :
 Real Invest Project Sprl